






完成予想パース

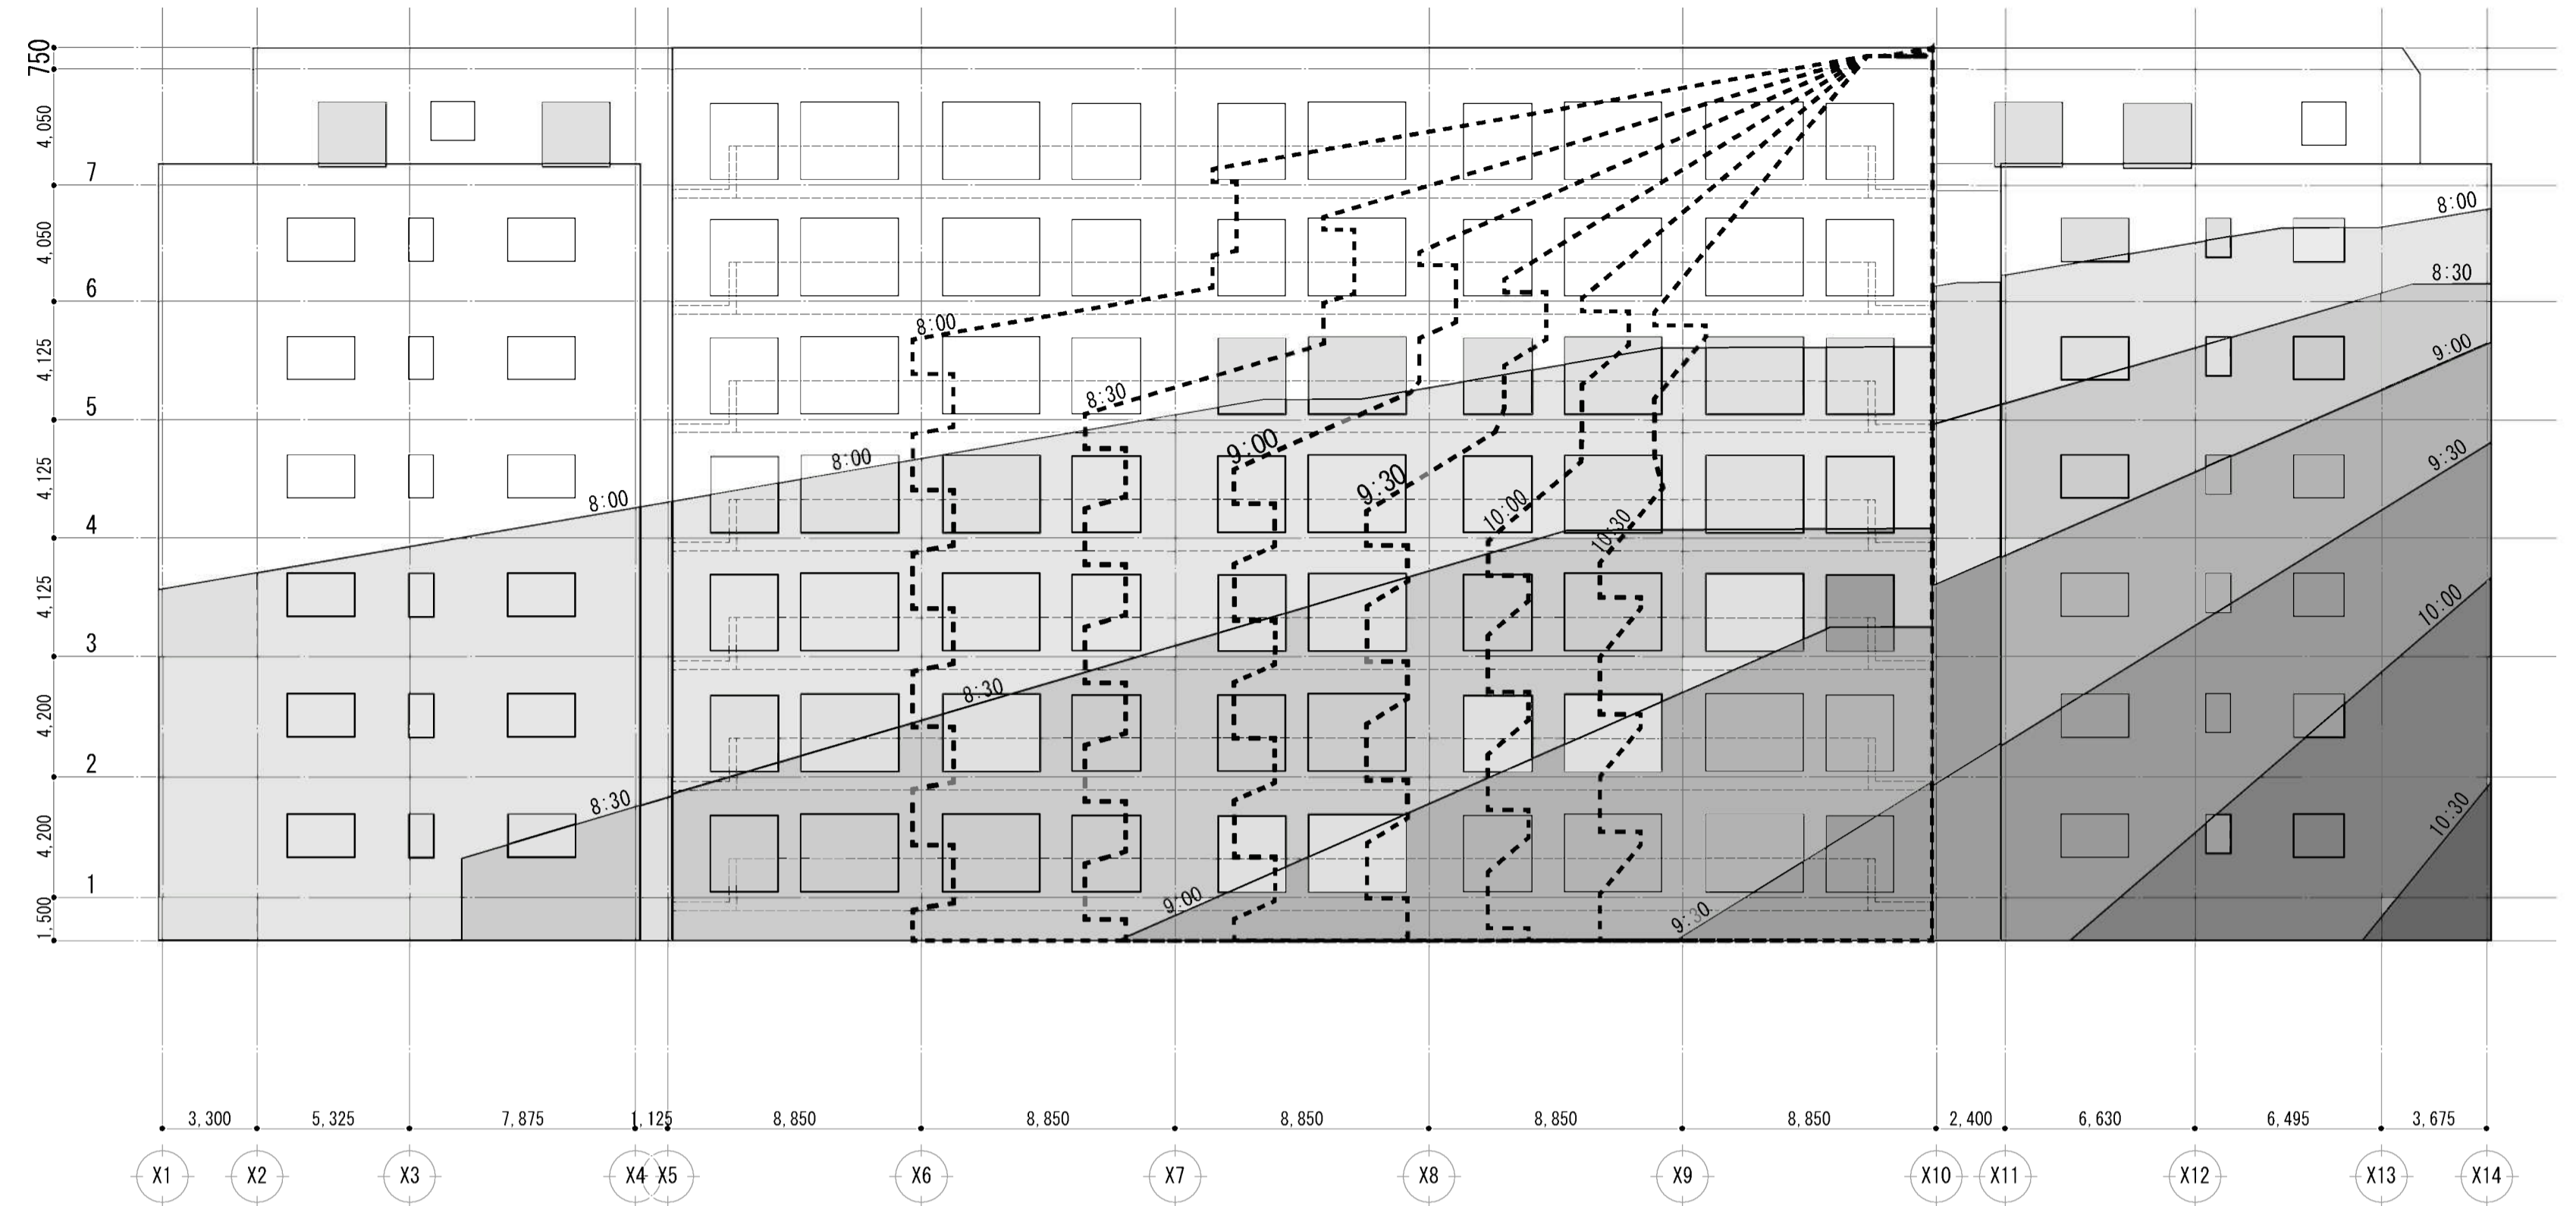

壁面日影図

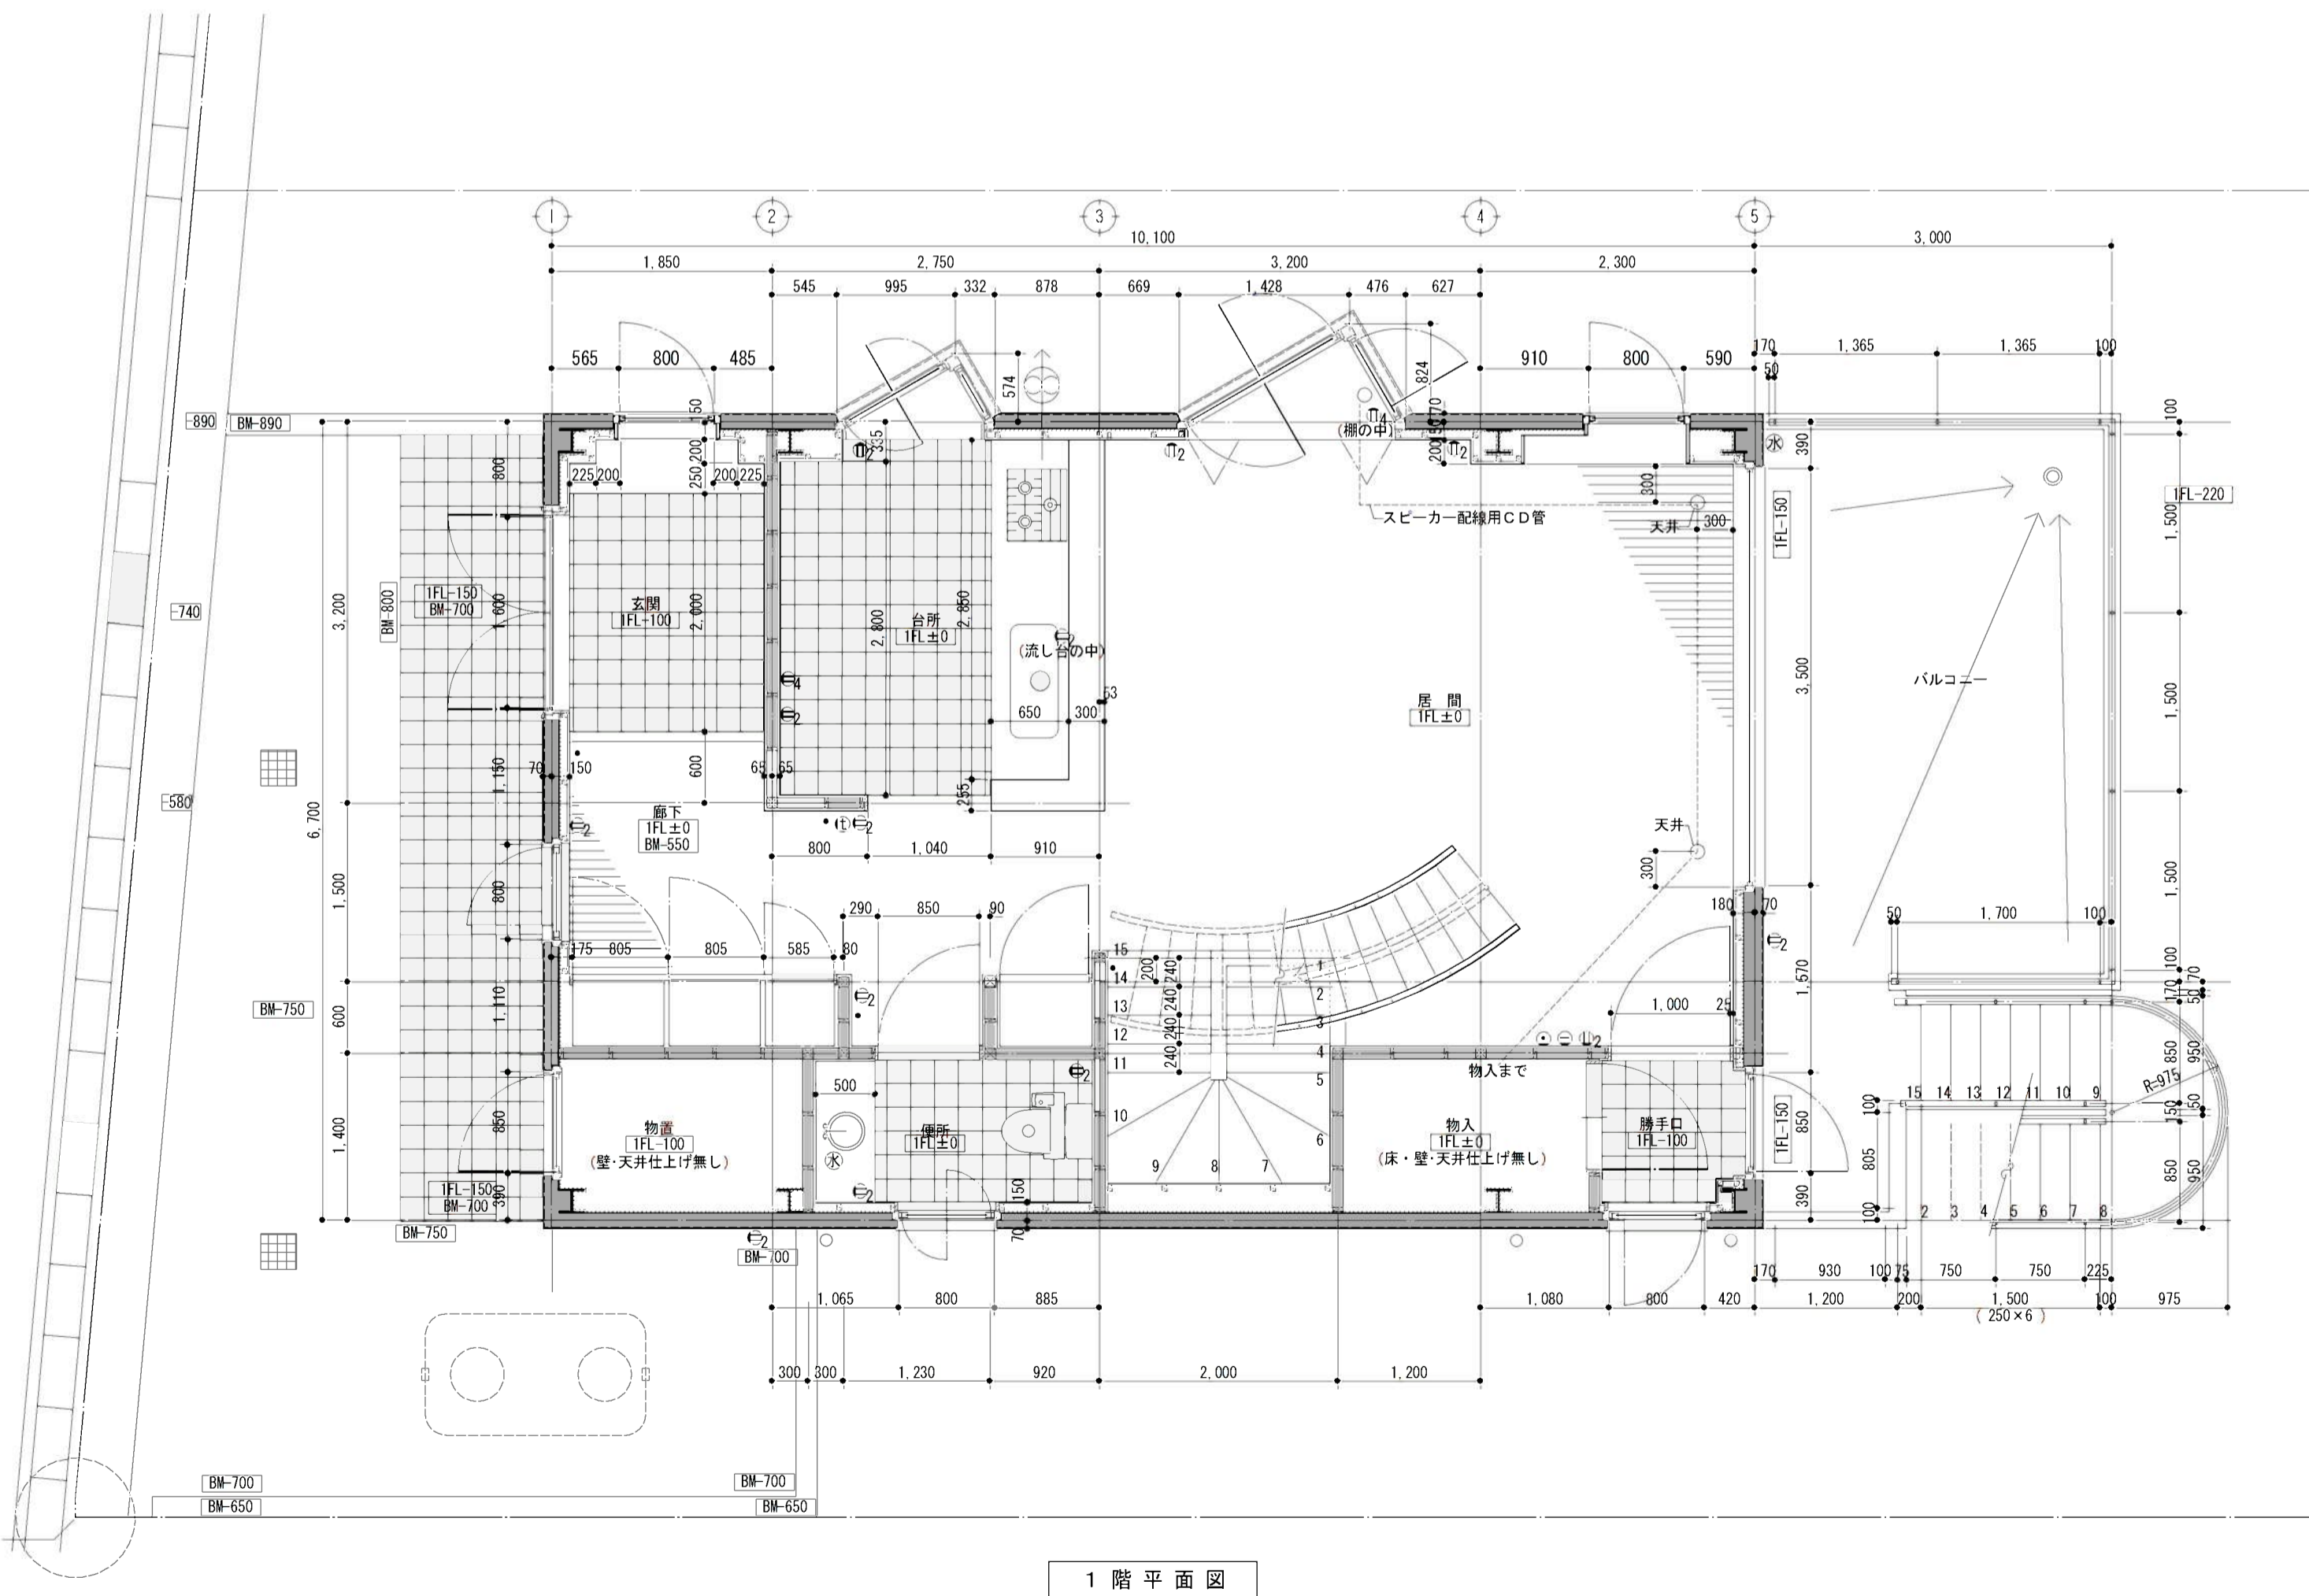

1階平面図

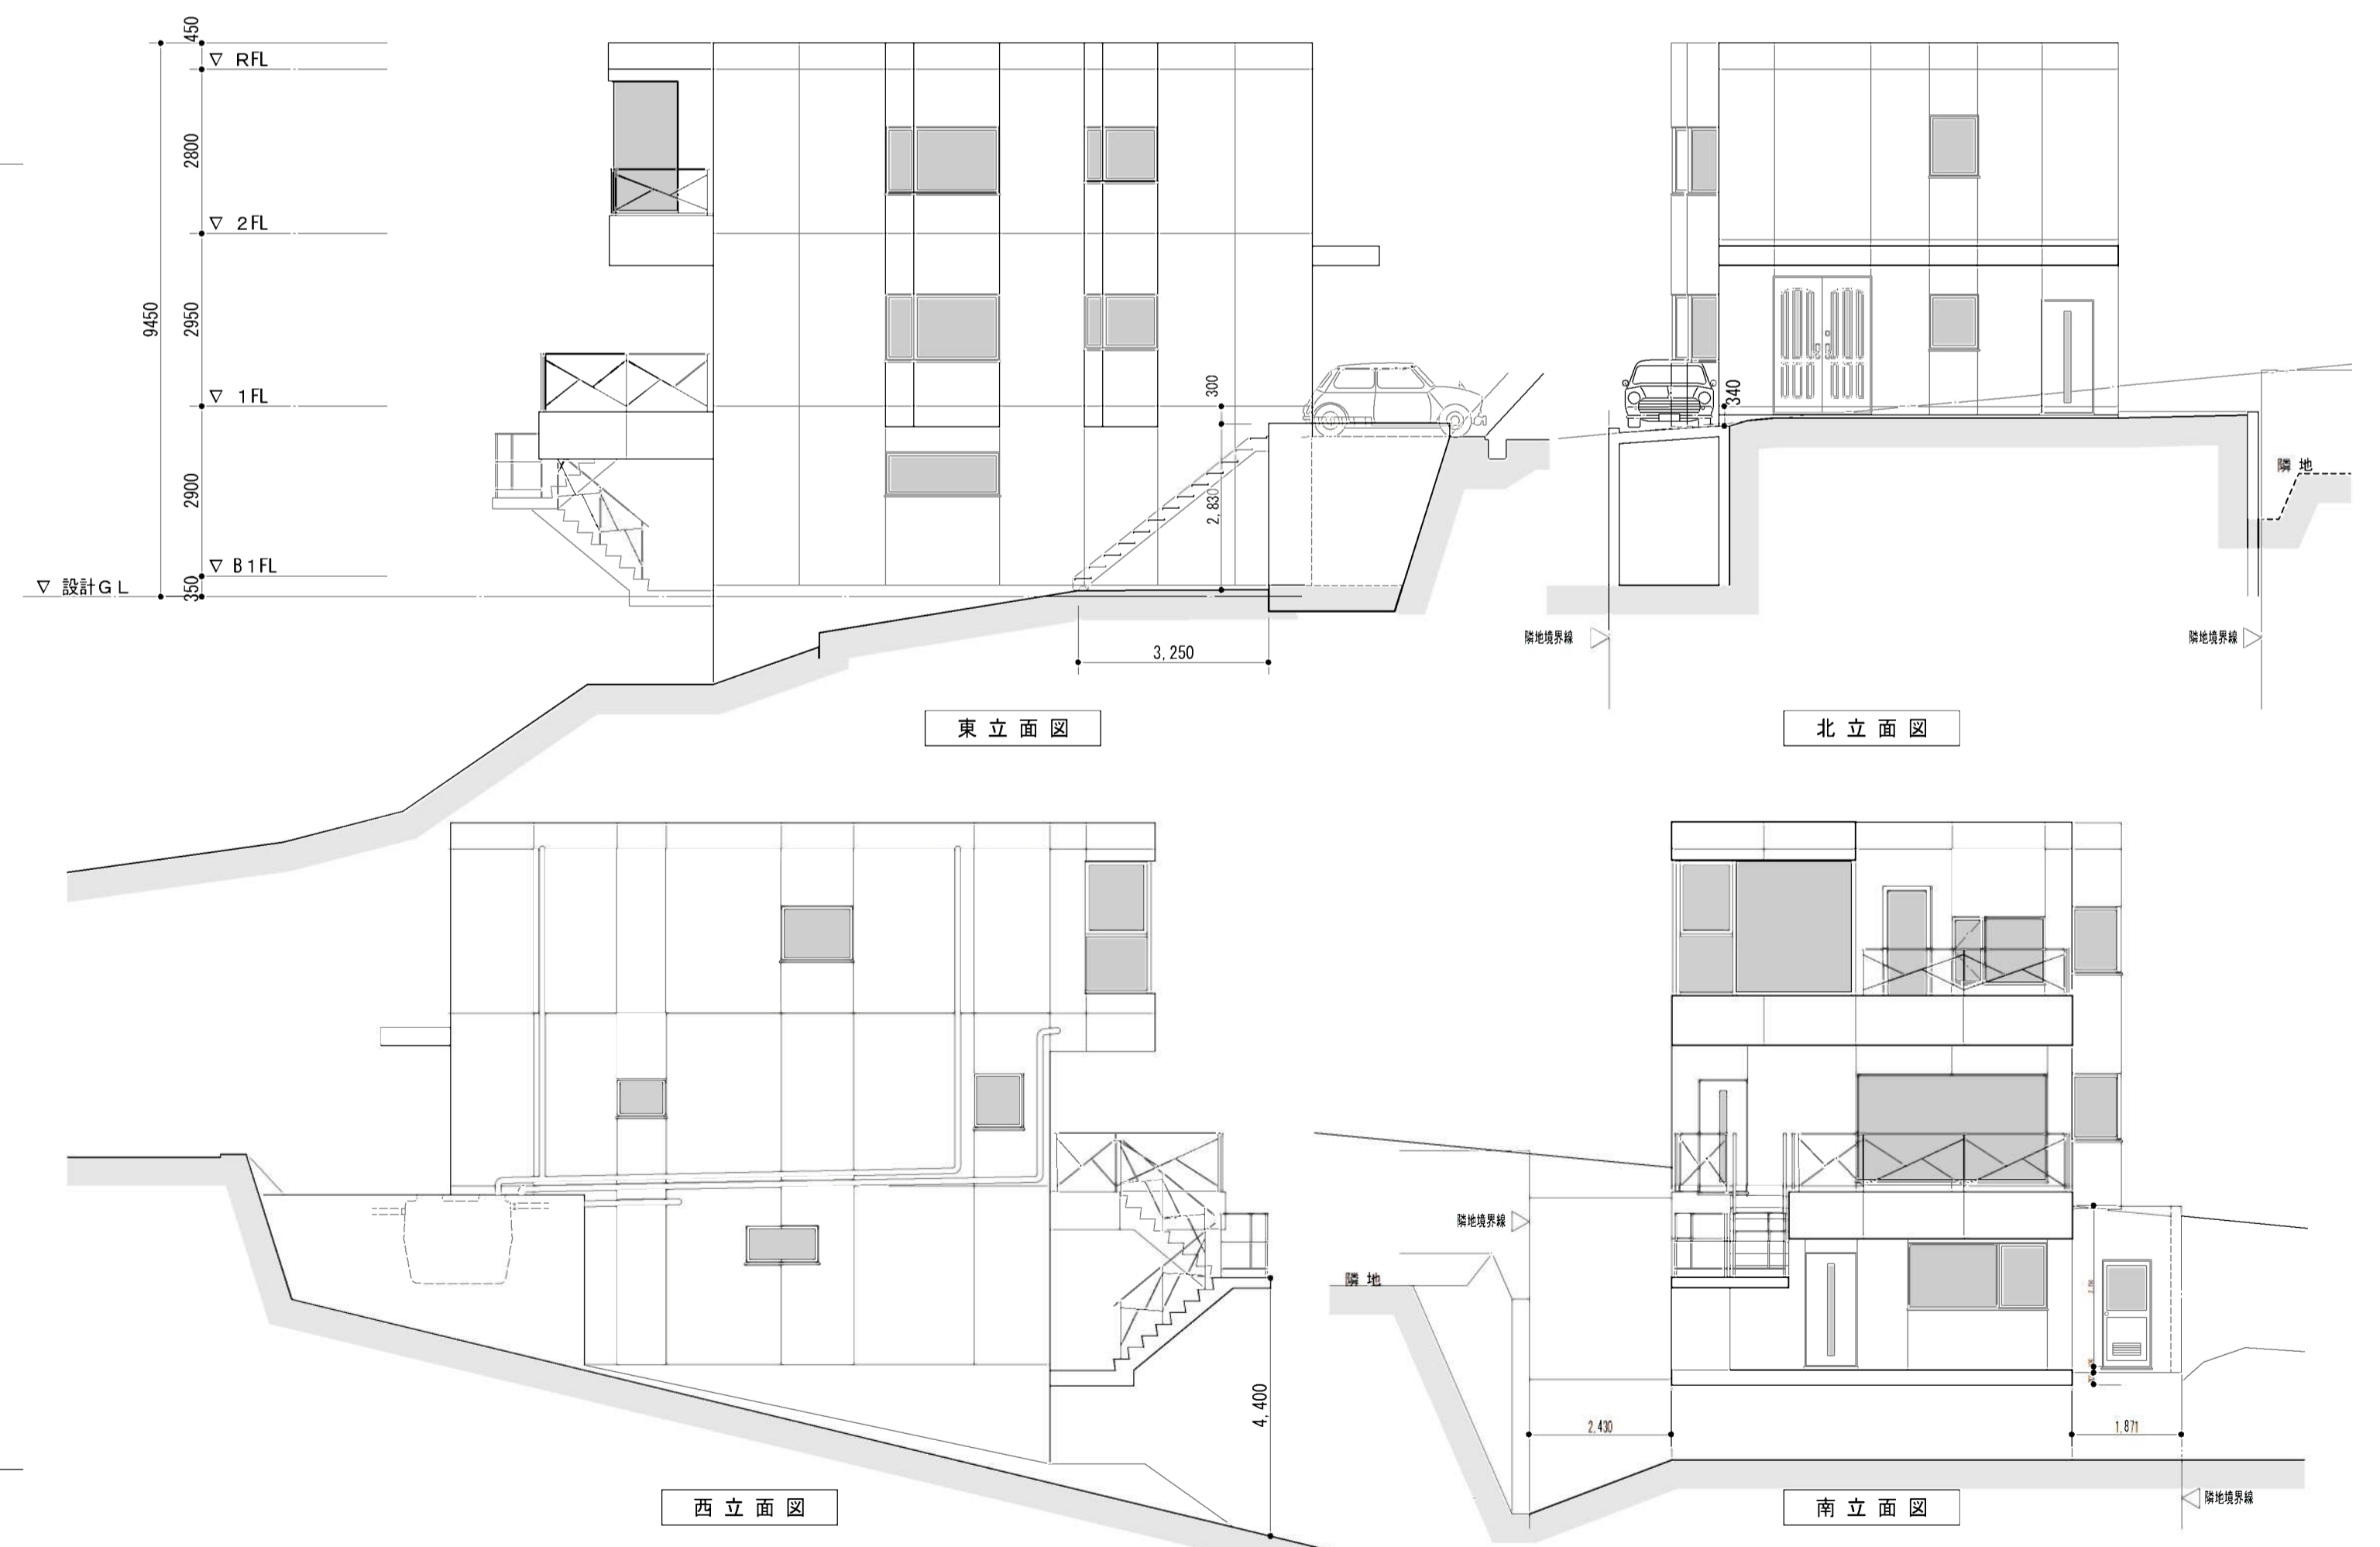

東立面図

北立面図

西立面図

南立面図

DocuWide 3030MF	作成	富士ゼロックス株式会社	部長	キャップ	図面 NO.	D - 01
出力サンプル	縮尺		担当	製図	整理 NO.	