

求積表

地番	1 507-1A			
N0	Xn	Yn	Yn+1-Yn-1	Xn・(Yn+1-Yn-1)
ZP21	604.573	433.431	16.661	10072.790753
ZP22	580.001	444.968	-1.021	-592.181021
ZP23	575.324	432.410	-1.507	-867.013268
ZP67	546.253	443.461	29.136	15915.627408
ZP25	553.548	461.546	21.668	11994.278064
ZP30	541.743	465.129	-1.999	-1082.944257
ZP31	540.166	459.547	-14.371	-7762.725586
ZP32	537.679	450.758	-19.108	-10273.970332
ZP33	534.448	440.439	-13.822	-7387.140256
AP1	533.356	436.936	-25.200	-13440.571200
AP2	582.280	415.239	-18.064	-10518.305920
CK2	586.875	418.872	13.068	7669.282500
CK1	598.745	428.307	14.559	8717.128455
合 計			合 計	2444.255340
合 計 面 積			1222.1276700	
敷 地 面 積			1222.12	

369.69坪

地番	2 507-1B			
N0	Xn	Yn	Yn+1-Yn-1	Xn・(Yn+1-Yn-1)
AP2	582.280	415.239	22.991	13387.199480
AP1	533.356	436.936	13.718	7316.577608
ZP34	530.869	428.957	-22.991	-12205.209179
ZP20	580.644	413.945	-13.718	-7965.274392
合 計			合 計	533.293517
合 計 面 積			266.6467585	
敷 地 面 積			266.64	


80.65坪

地番	3 512			
N0	Xn	Yn	Yn+1-Yn-1	Xn・(Yn+1-Yn-1)
ZP20	580.644	413.945	19.992	11608.234848
ZP34	530.869	428.957	10.637	5646.853553
ZP35	529.398	424.582	-13.363	-7074.345474
ZP36	526.376	415.594	-22.060	-11611.854560
CK4	565.208	402.522	-6.629	-3746.763832
CK3	574.347	408.965	11.423	6560.765781
合 計			合 計	1382.890316
合 計 面 積			691.4451580	
敷 地 面 積			691.44	

209.16坪

地番	4 513			
N0	Xn	Yn	Yn+1-Yn-1	Xn・(Yn+1-Yn-1)
CK4	565.208	402.522	17.576	9934.095808
ZP36	526.376	415.594	7.109	3742.006984
ZP37	524.695	409.631	-9.498	-4983.553110
ZP38	523.696	406.096	-15.660	-8201.079360
CK6	558.446	393.971	-8.078	-4511.126788
CK5	560.488	398.018	8.551	4792.732888
合 計			合 計	773.076422
合 計 面 積			386.5382110	
敷 地 面 積			386.53	

116.92坪

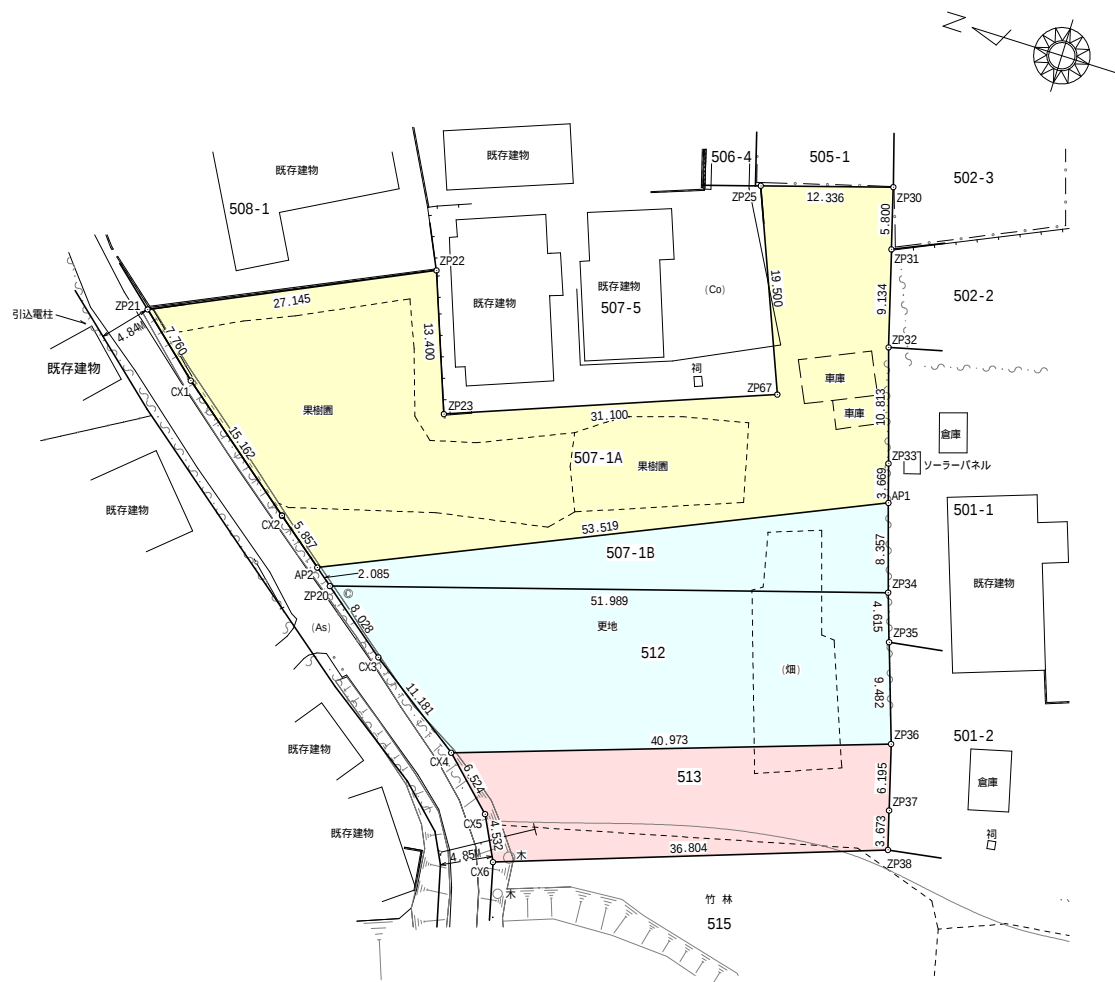

サンプル図

縮尺1/500

所在 ○○市○○ 507番1、512番、513番

令和2年3月4日 作成

千葉県千葉市中央区都町
株式会社千葉測器
電話(01)2345-6789